


ÚZEMNÍ PLÁN HŮRKY

4. VÝKRES S PRVKY REGULAČNÍHO PLÁNU


ZÁZNAM O ÚČINNOSTI

Územní plán Hůrky
 Správní orgán, který územní plán vydal: Zastupitelstvo obce Hůrky
 Datum nabylí účinnosti: 29. 11. 2024
 Pořizovatel: Obecní úřad Hůrky
 Oprávněná úřední osoba pořizovatele: Petr Šandera
 Podpis oprávněné úřední osoby pořizovatele a ošik úředního razítka:

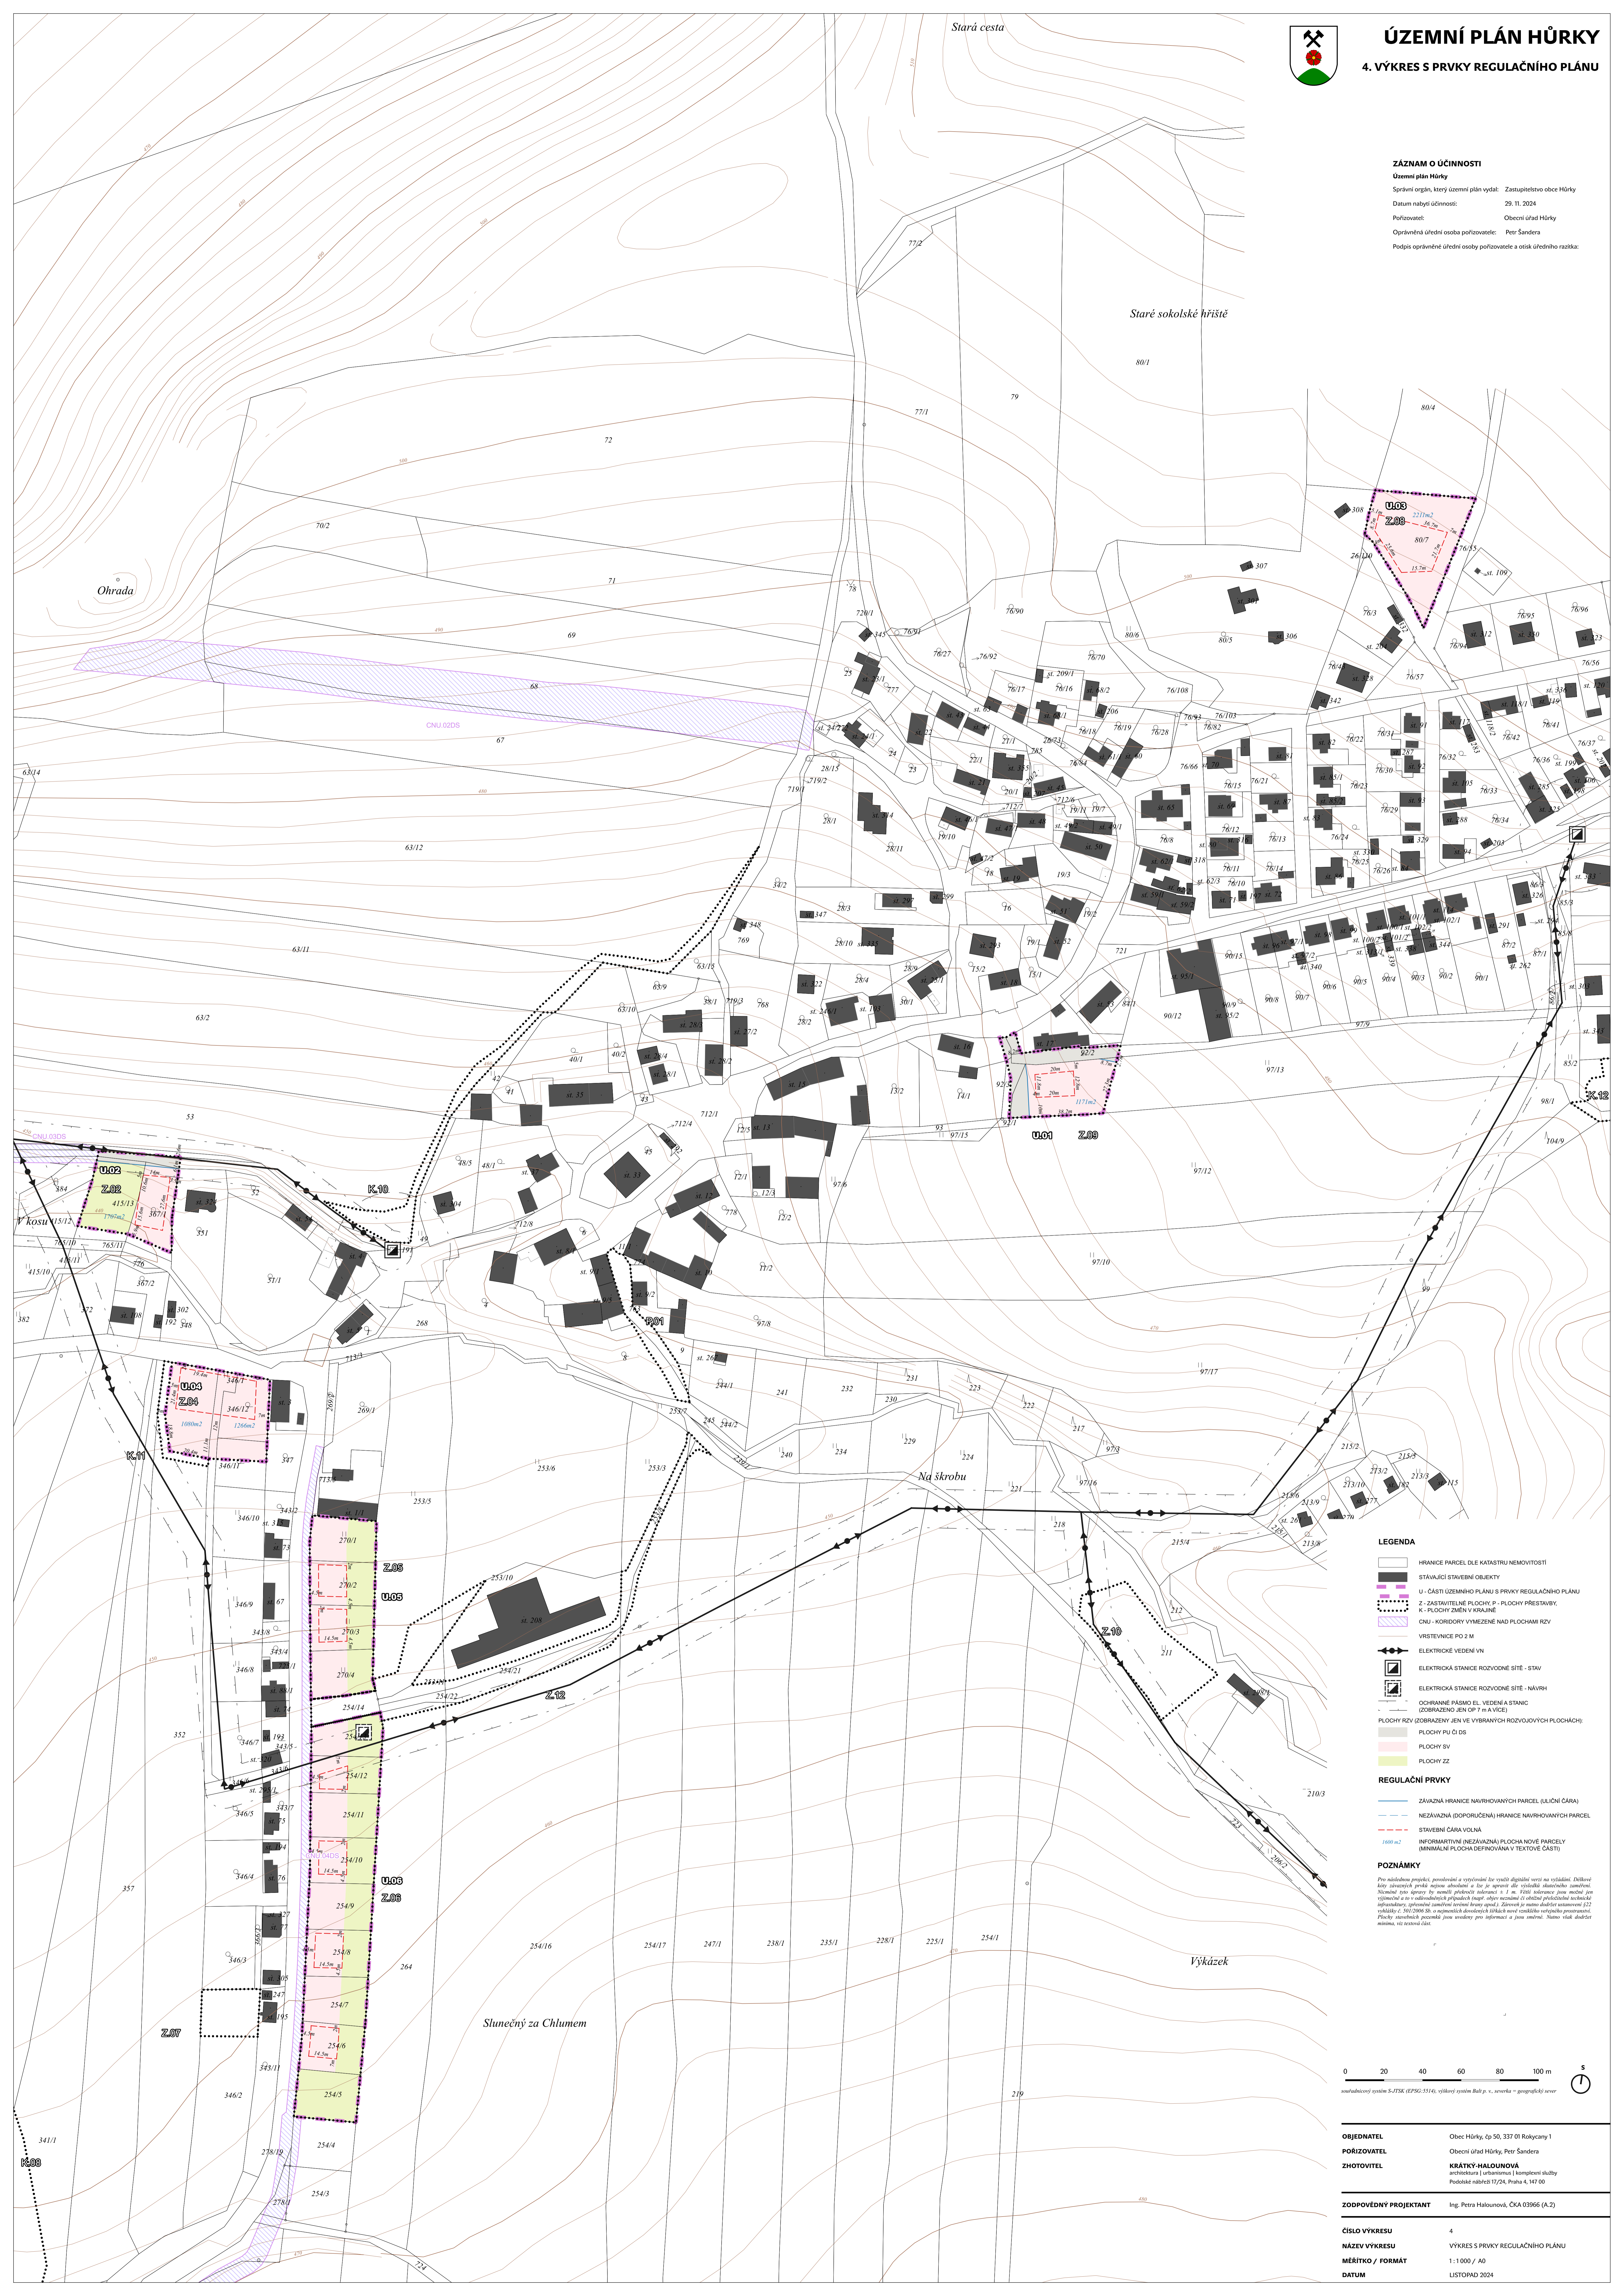

LEGENDA

- HRANICE PARCEL DLE KATASTRU NEMOVITOSTI
 - STAVJACÍ STAVEBNÍ OBJEKTY
 - U - ČÁSTI ÚZEMNÍHO PLÁNU S PRVKY REGULAČNÍHO PLÁNU
 - Z - ZASTAVITELNÉ PLOCHY P - PLOCHY PŘESTAVBY
 - K - PLOCHY ZMĚN V KRAJINĚ
 - CNV - KORDORY VYMEZENÉ NAD PLOCHAMI RZV
 - VRSTEVNICE PO 2 M
 - ELEKTRICKÉ VEDENÍ VN
 - ELEKTRICKÁ STANICE ROZVODNÉ SÍTĚ - STAV
 - ELEKTRICKÁ STANICE ROZVODNÉ SÍTĚ - NÁVRH
 - OCHRANĚNÉ PÁSMO EL. VEDENÍ A STANIC (ZOBRAZENO JEN O 7 M VÍCE)
 - PLOCHY RZV (ZOBRAZENY JEN VE VYBRANÝCH ROZVOJOVÝCH PLOCHÁCH)
 - PLOCHY PU D/S
 - PLOCHY SV
 - PLOCHY ZZ
- ### REGULAČNÍ PRVKY
- ZÁVAZNÁ HRANICE NAVRHOVANÝCH PARCEL (JILUČNÍ ČARA)
 - NEZÁVAZNÁ (DOPORUČENÁ) HRANICE NAVRHOVANÝCH PARCEL
 - STAVEBNÍ ČARA VOLNÁ
 - INFORMATIVNÍ (NEZÁVAZNÁ) PLOCHA NOVĚ PARCELY
 - INFORMATIVNÍ PLOCHA (REGULOVANÁ V TEXTOVÉ ČÁSTI)
- ### POZNÁMKY
- Pro náhledový projekt, provedení a vytvoření lze využít digitální verzi na vyžádání. Důležité jsou upozornění, že tento výkres je pouze informativní a není závazným právním aktem. Všechny údaje jsou zobrazeny v měřítku 1:1000. Pro podrobnější informace kontaktujte pořizovatele. Plochy stavebních pozemků jsou zobrazeny jen informativně a jsou omezeny. Náměty však dodržet nemohou, ve své vlastní odpovědnosti.

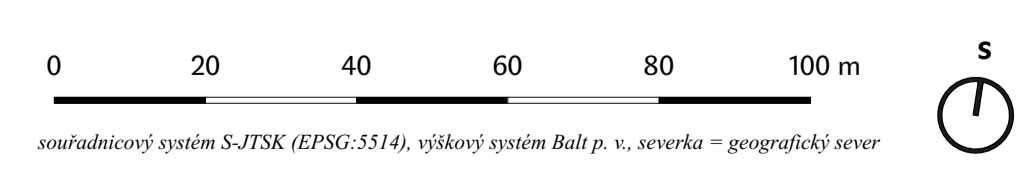

OBJEDNATEL	Obec Hůrky, čp. 50, 337 01 Růžkýcany 1
POŘIZOVATEL	Obecní úřad Hůrky, Petr Šandera
ZHOTOVITEL	KBÁTKY-HALOUŇOVÁ architektura urbanismus konceptní služby Podolské náměstí 17/24, Praha 6, 147 00
ZODPOVĚDNÝ PROJEKTANT	Ing. Petra Halounová, ČKA 03966 (A.2)
ČÍSLO VÝKRESU	4
NÁZEV VÝKRESU	VÝKRES S PRVKY REGULAČNÍHO PLÁNU
MĚŘÍTKO / FORMÁT	1:1000 / A0
DATUM	LISTOPAD 2024