

ÚZEMNÍ PLÁN HŮRKY

5. KOORDINAČNÍ VÝKRES

ZÁZNAM O ÚČINNOSTI

Územní plán Hůrky
 Správní orgán, který územní plán vydal: Zastupitelstvo obce Hůrky
 Datum nabylí účinnosti: 29. 11. 2024
 Pořizovatel: Obecní úřad Hůrky
 Oprávněná úřední osoba pořizovatele: Petr Šandera
 Podpis oprávněné úřední osoby pořizovatele a ošák úředního razítka:

LEGENDA

- | | |
|--|---|
| | HRANICE ŘEŠENÉHO ÚZEMÍ |
| | HRANICE SOUSEDNÍCH OBČÍ VČ. NÁZVU |
| | HRANICE PARCEL DLE KATASTRU NEMOVITOSTÍ |
| | ZASTAVĚNÉ ÚZEMÍ |
| | VRSŤOVNICE |
| | Z - ZASTAVITELNÉ PLOCHY |
| | P - PLOCHY PŘESTAVBY |
| | K - PLOCHY ZMĚN V KRAJINĚ |
| | CNJ - KORIDOR VYMEZENÝ NAD PLOCHAMI RZV |

PRVKY ÚZEMNÍHO SYSTÉMU ÚZEMNÍ STABILITY (ÚSES)

- | | |
|--|--|
| | NRBC - NADREGIONÁLNÍ BIODIVOROD |
| | RBC - REGIONÁLNÍ BIOCENTRUM |
| | LBC - LOKÁLNÍ BIOCENTRUM |
| | LBC - LOKÁLNÍ BIOCENTRUM (S ČÍRÍ ČÁSTÍ NRBC) |
| | LBK - LOKÁLNÍ BIODIVOROD |
| | NAVAZUJÍCÍ ÚSES MIMO ŘEŠENÉ ÚZEMÍ (BEZ ROZLIŠENÍ TYPU) |
| | IP - INTERAKČNÍ PRVEK, STROMORADÍ |

PLOCHY S ROZDÍLNÝM ZPŮSOBEM VYUŽITÍ (RZV)

- | | |
|--|--|
| | BH - BYDLENÍ HROMADNÉ |
| | RI - REKREACE INDIVIDUÁLNÍ (index 1 či 2 - viz tabulka částeč) |
| | OU - OBČANSKÉ VYBAVENÍ VŠEOBECNÉ |
| | OS - OBČANSKÉ VYBAVENÍ - SPORT |
| | OH - OBČANSKÉ VYBAVENÍ - HRBITOVY |
| | PU - VEŘEJNÁ PROSTRANSTVÍ VŠEOBECNÁ |
| | ZZ - ZELENĚ - ZAHRADY A SADY |
| | ZO - ZELENĚ OCHRANNA A IZOLAČNÍ |
| | ZS - ZELENĚ SÍDELNÍ OSTATNÍ |
| | SV - SMÍŠENÉ OBYTNÉ VENKOVSKÉ |
| | DS - DOPRAVA SILNIČNÍ |
| | TW - VODNÍ HOSPODÁŘSTVÍ |
| | VZ - VÝROBA ZEMĚDĚLSKÁ A LESNICKÁ |
| | WT - VODNÍ A VODNÍCH TOKŮ |
| | AP - POLE A TRIVÁLE TRÁVNÍ POROSTY |
| | LU - LESNÍ VŠEOBECNÉ |
| | MU - SMÍŠENÉ NEZASTAVĚNÉ ÚZEMÍ VŠEOBECNÉ |

VODNÍ HOSPODÁŘSTVÍ

- | | |
|--|---|
| | PRAMENIŠTĚ, STUDÁNKA |
| | VODOJEM / VODNÍ ZDROJ |
| | AUTOMATICKÁ TLAKOVÁ STANICE |
| | VODOVODNÍ ŘÁD |
| | OCHRANNÉ PÁSMO VODNÍHO ZDROJE 1. STUPNĚ |
| | OCHRANNÉ PÁSMO VODNÍHO ZDROJE 2. STUPNĚ |
| | VODNÍ TOK NEZATRUBNĚNÝ (ZATRUBNĚNÁ ČÁST VÍZ STOKA/PODZ.) |
| | PLÁNOVÉ ODVODNĚNÍ ZARŽENÍ (HNOZ) ZATRUBNĚNÉ |
| | ODVODNĚNÁ PLOCHA (MELIORACE) |
| | ZAPLAVOVÉ ÚZEMÍ Q100 |
| | AKTIVNÍ ZÓNA ZAPLAVOVÉHO ÚZEMÍ |
| | ČIŠTIRNA ODPADNÍCH VOD |
| | KANALIZAČNÍ STOKA / ZATRUBNĚNÝ TOK (ZATRUBNĚNÝ TOK VÍZ POZN.) |

ENERGETIKA A SPOJE

- | | | | |
|--|------|-------|--|
| | STAV | NAVRH | ELEKTRICKÁ STANICE ROZVODNÉ SÍTĚ |
| | STAV | NAVRH | ELEKTRICKÉ VEDENÍ VN (110 KV A VÍCE) |
| | STAV | NAVRH | ELEKTRICKÉ VEDENÍ VN (1-35 KV) |
| | STAV | NAVRH | OCHRANNÉ PÁSMO ELEKTRICKÉ SÍTĚ / STANICE (ODRÁŽEČNÉ POJISTĚ POKYD JE 7 M A VÍCE) |
| | STAV | NAVRH | KOMUNIKAČNÍ ZARŽENÍ |
| | STAV | NAVRH | OCHRANNÉ PÁSMO RADIORELEOVÉ TRASY |
| | STAV | NAVRH | STRIDOTOKARY PLVNOVODNÍ ŘÁD |

DOPRAVNÍ INFRASTRUKTURA



- | | | | |
|--|------|-------|---------------------------------|
| | STAV | NAVRH | ZELEZNÍČNÍ TRATĚ |
| | STAV | NAVRH | OCHRANNÉ PÁSMO ZELEZNÍČNÍ TRATĚ |
| | STAV | NAVRH | OCHRANNÉ PÁSMO SILNICE |
| | STAV | NAVRH | SILNICE III. TŘÍDY VČ. OZNAČENÍ |
| | STAV | NAVRH | TRASA PRO PĚŠÍ A CYKLISTY |

OSTATNÍ LIMITY ČI HODNOTY ÚZEMÍ

- | | |
|--|--|
| | STARA SKLADKA / ÚZEMÍ S EKOLOGICKÝM RIZIKEM |
| | OSA DÁLKOVÉHO MIGRAČNÍHO KORIDORU |
| | ÚZEMÍ S ARCHEOLOGICKÝM NÁLEZEM (KATEGORIE 1 ČI 2) |
| | HISTORICKÉ JÁDRO OBCE |
| | KRAJINNÉ DOMINANTY A VEDUTY DLE ÚAP |
| | PŘÍRODNÍ PARK TRHON |
| | VZDÁLENOST 50 M OD KRAJE LESA |
| | PŘÍRODNÍ BIOTOPY DLE ADPK ČR |
| | PŘÍRODNÍ HODNOTY DLE POPISU (NATURA CHRÁNĚNÍ ŽIV.) |
| | JEV ČI PÁSMO DLE POPISU (SUKOVINOVÝ ZDROJ, VŮ BROY, HRBITOV APOD.) |
| | LETECKÁ OCHRANNÁ PÁSMO ZARŽENÍ MINISTERSTVA OBRANY |
| | PODDOLOVANÉ ÚZEMÍ |
| | HRANICE BPEJ VČETNĚ TŘÍDY OCHRANY ABONY |

POZNÁMKY

DO SPRÁVNÍHO ÚZEMÍ OBCE ZASAHUJE ZÁJMOVÉ ÚZEMÍ MINISTERSTVA OBRANY (JEV 024)
 CÍLE SPRÁVNÍHO ÚZEMÍ OBCE JE ZÁJMOVÝM ÚZEMÍM MINISTERSTVA OBRANY
 Z HLEDISKA POVOLOVANÝCH VYBAVENÝCH OBROH STAVĚB (JEV 119)
 NA PARCELE 7129 A 8 SE NACHÁZÍ ZATRUBNĚNÝ TOK (OD PARCELE ST 2822 PO PARCELI ST 5), KTERÝ JE GRAFICKY DLE ÚAP OZNAČEN JAKO KANALIZAČNÍ STOKA

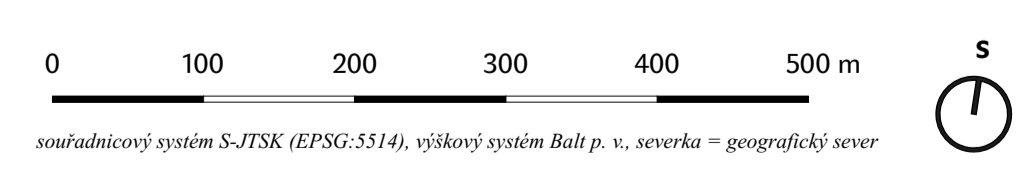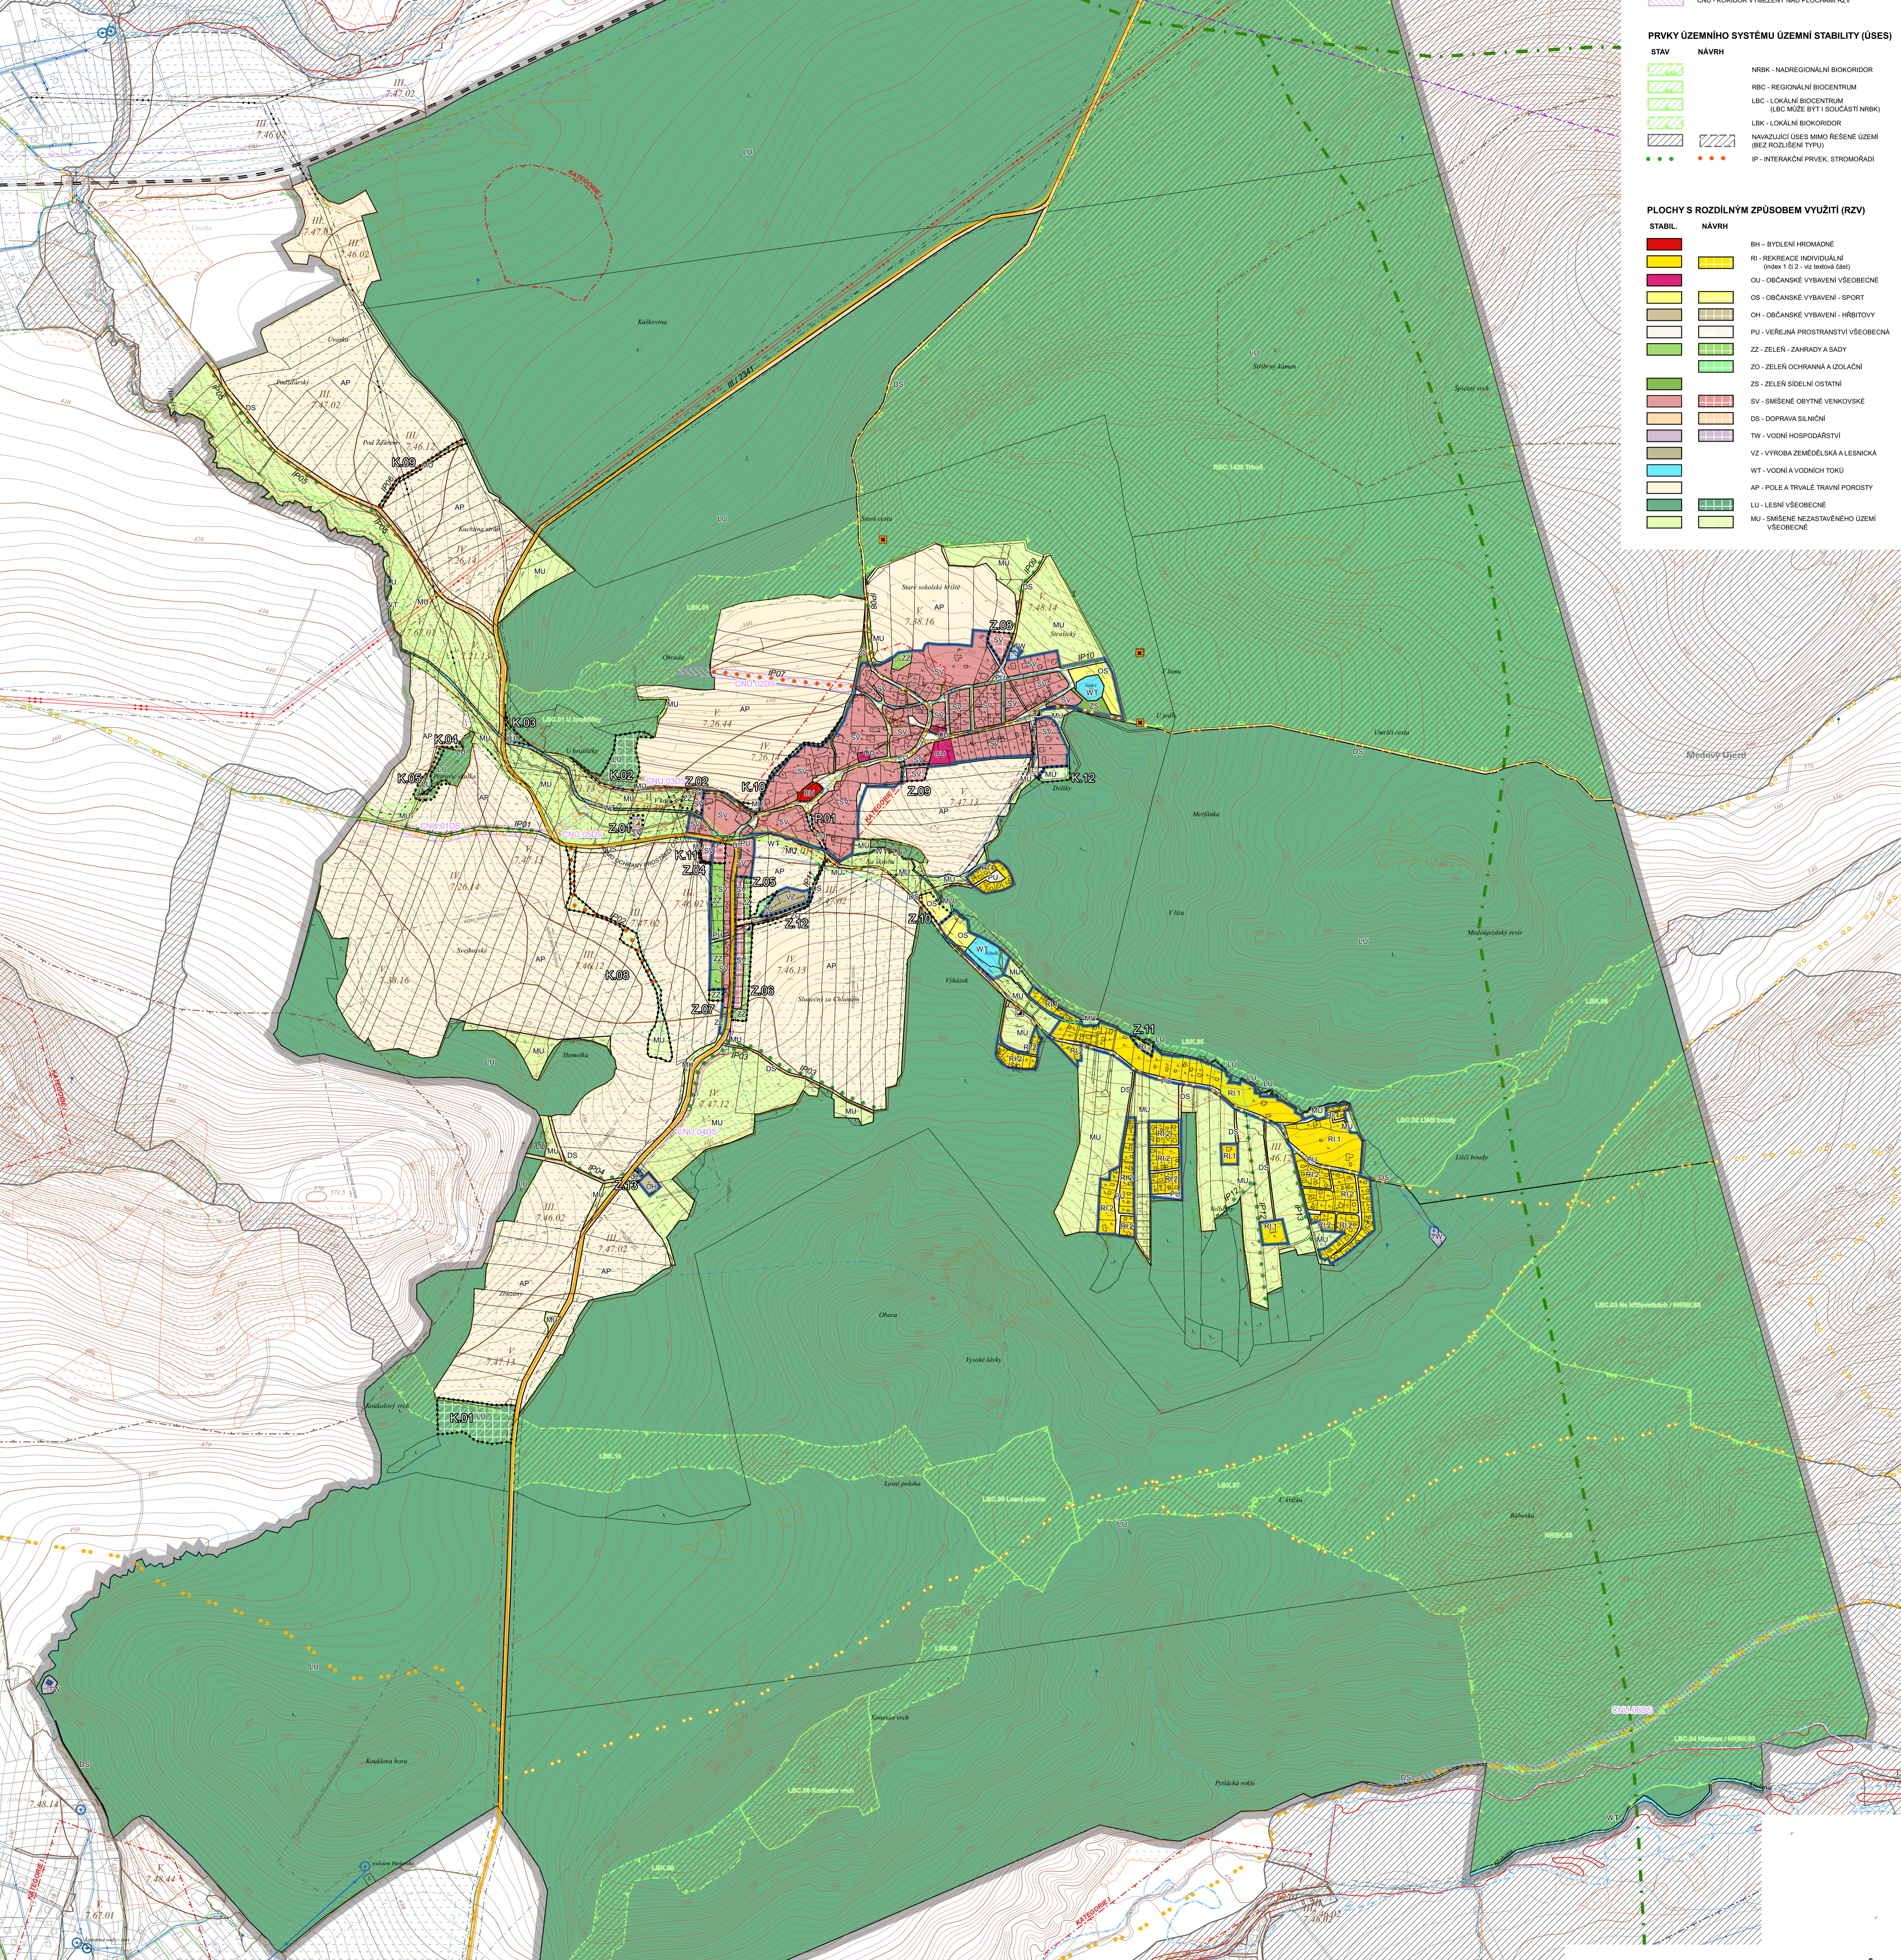

OBJEDNATEL	Obec Hůrky, čp. 50, 337 01 Rokyčany 1
PORIZOVATEL	Obecní úřad Hůrky, Petr Šandera
ZHOTOVITEL	KRÁTKÝ-HALOUNOVÁ architektura urbanismus komerční služby Pudovské náměstí 17/24, Písná 4, 147 00
ZODPOVĚDNÝ PROJEKTANT	Ing. Petra Halounová, ČKA 03956 (A.2)
ČÍSLO VÝKRESU	5
NÁZEV VÝKRESU	KOORDINAČNÍ VÝKRES
MĚŘÍTKO / FORMÁT	1:5 000 / A0
DATUM	LISTOPAD 2024